



Coupe A - A'
Doorsnede A - A'

Echelle / Schaal : 1/100

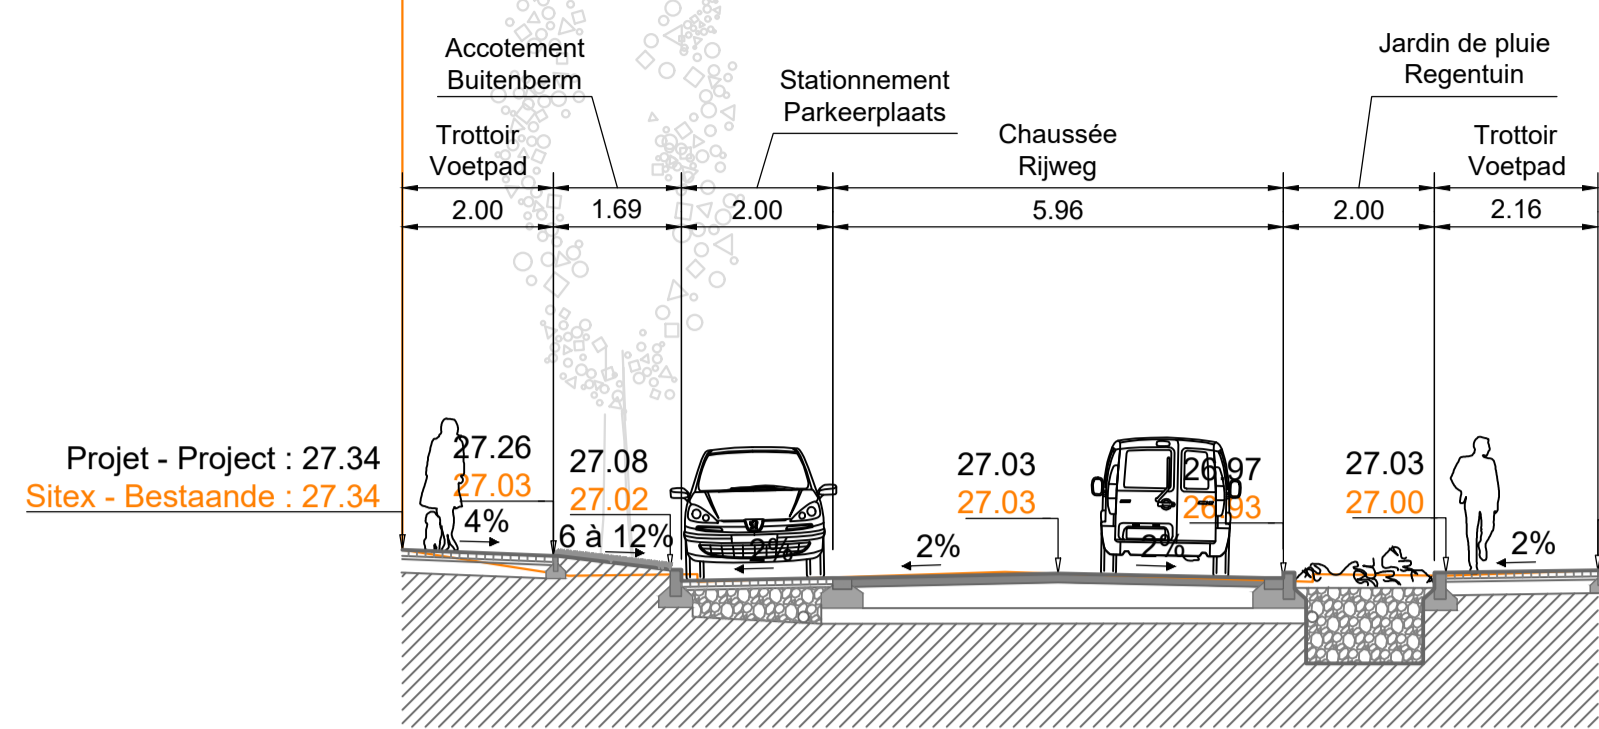


Coupe E - E'
Doorsnede E - E'

Echelle / Schaal : 1/100

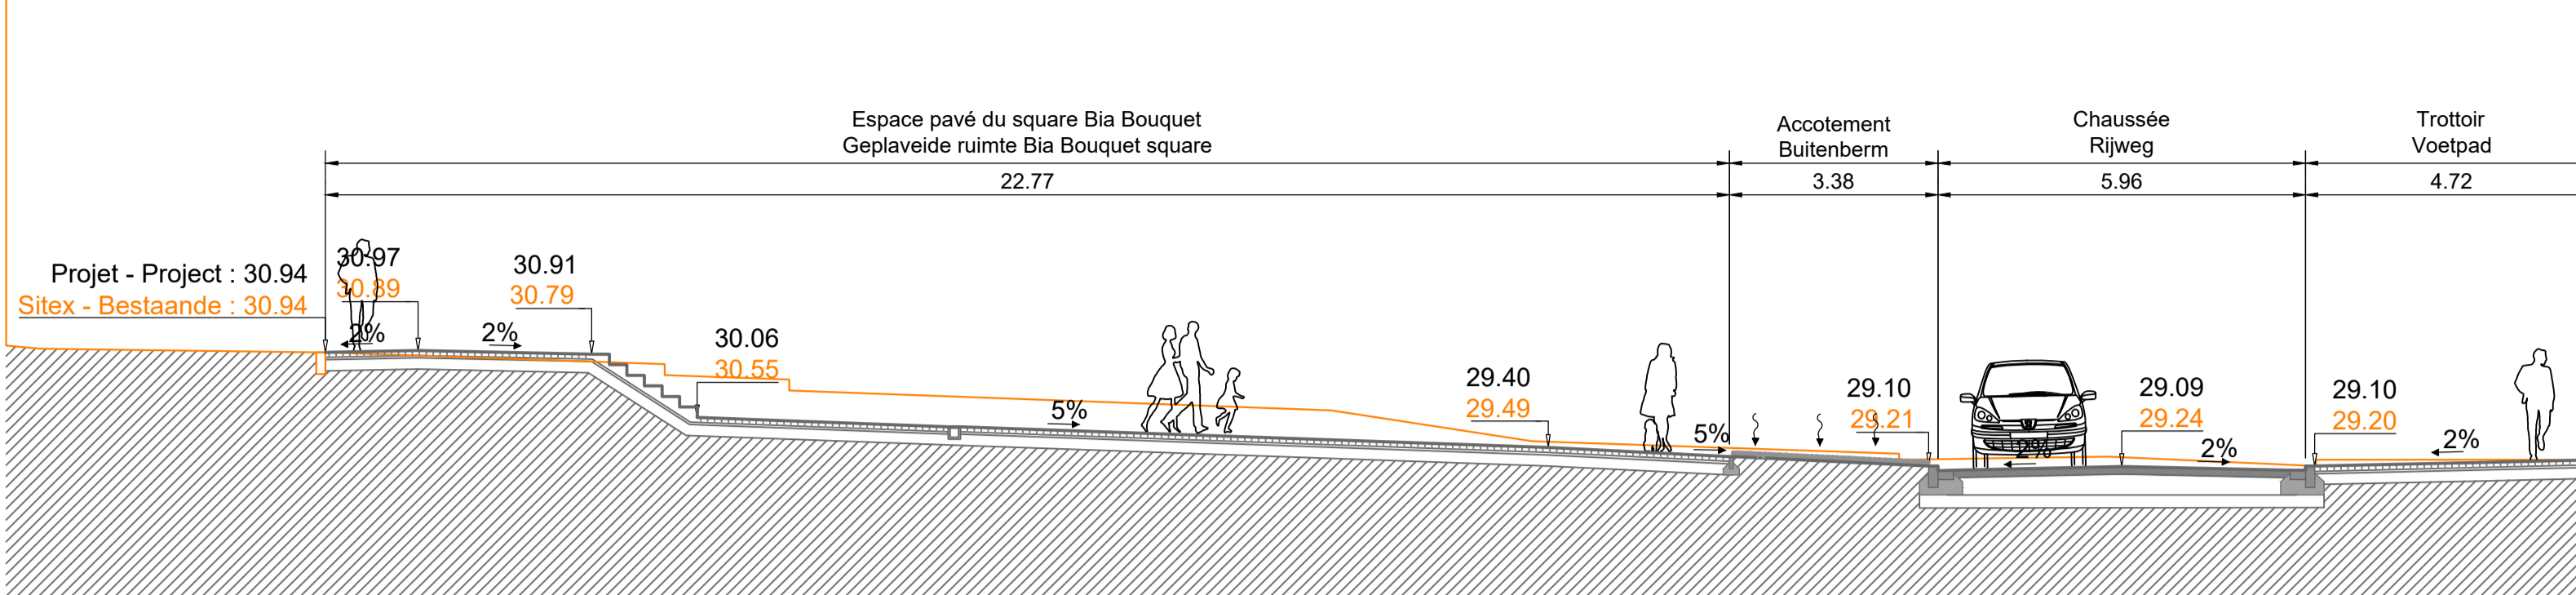


Coupe G - G'
Doorsnede G - G'

Echelle / Schaal : 1/100

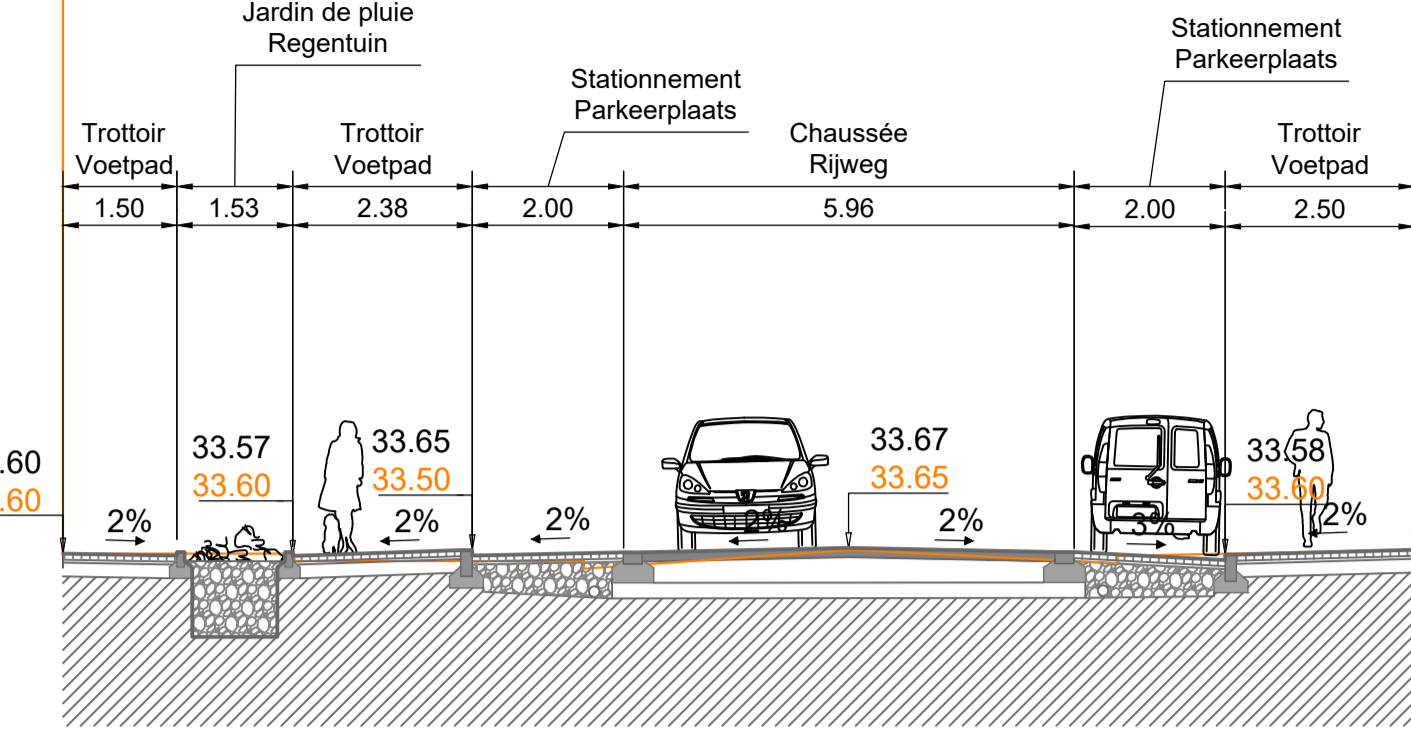


Coupe B - B'
Doorsnede B - B'

Echelle / Schaal : 1/100

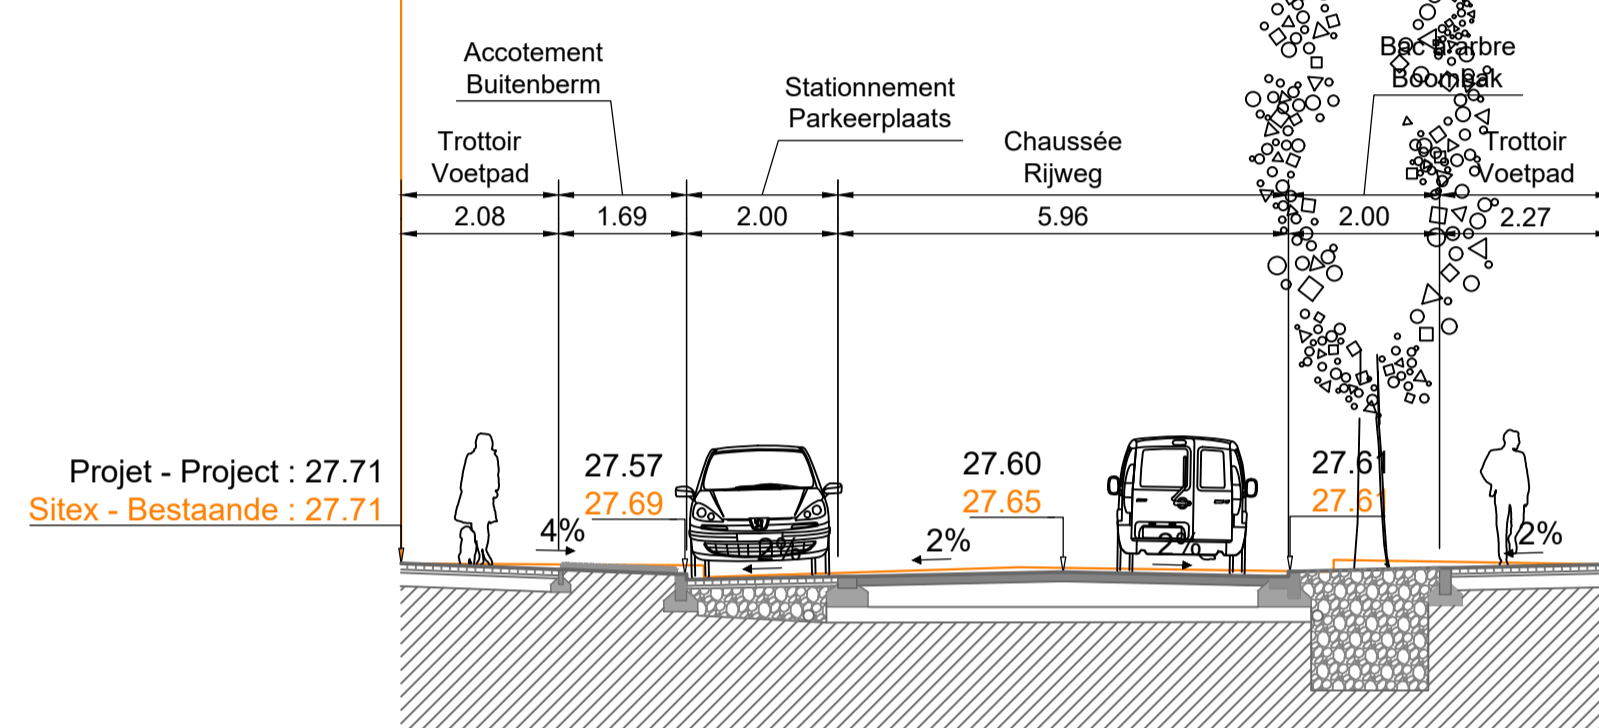


Coupe F - F'
Doorsnede F - F'

Echelle / Schaal : 1/100

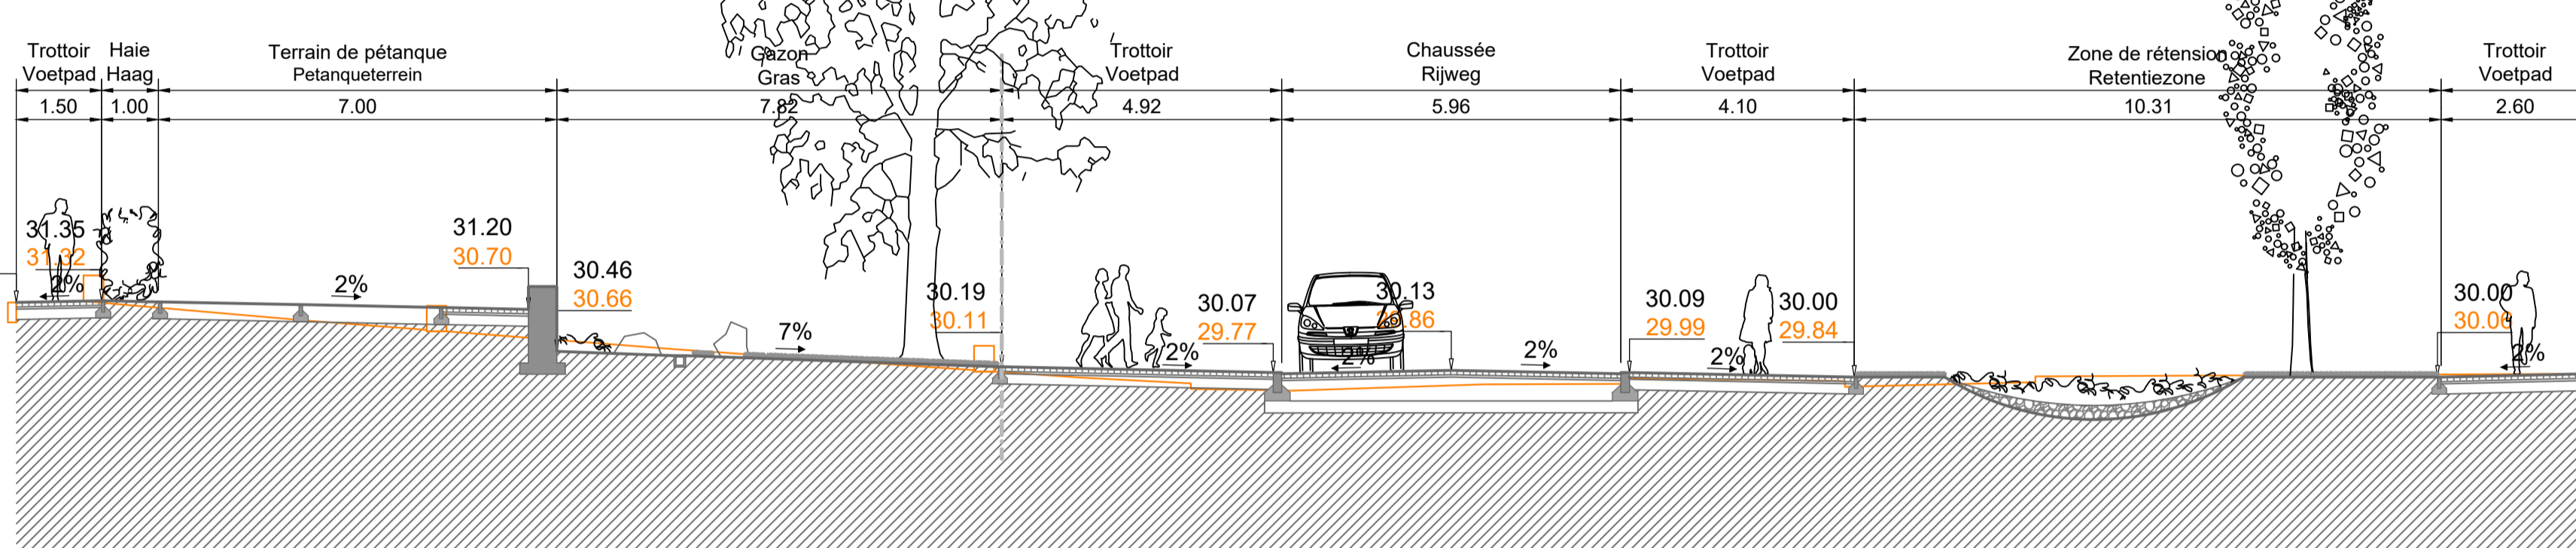


Coupe J - J'
Doorsnede J - J'

Echelle / Schaal : 1/100

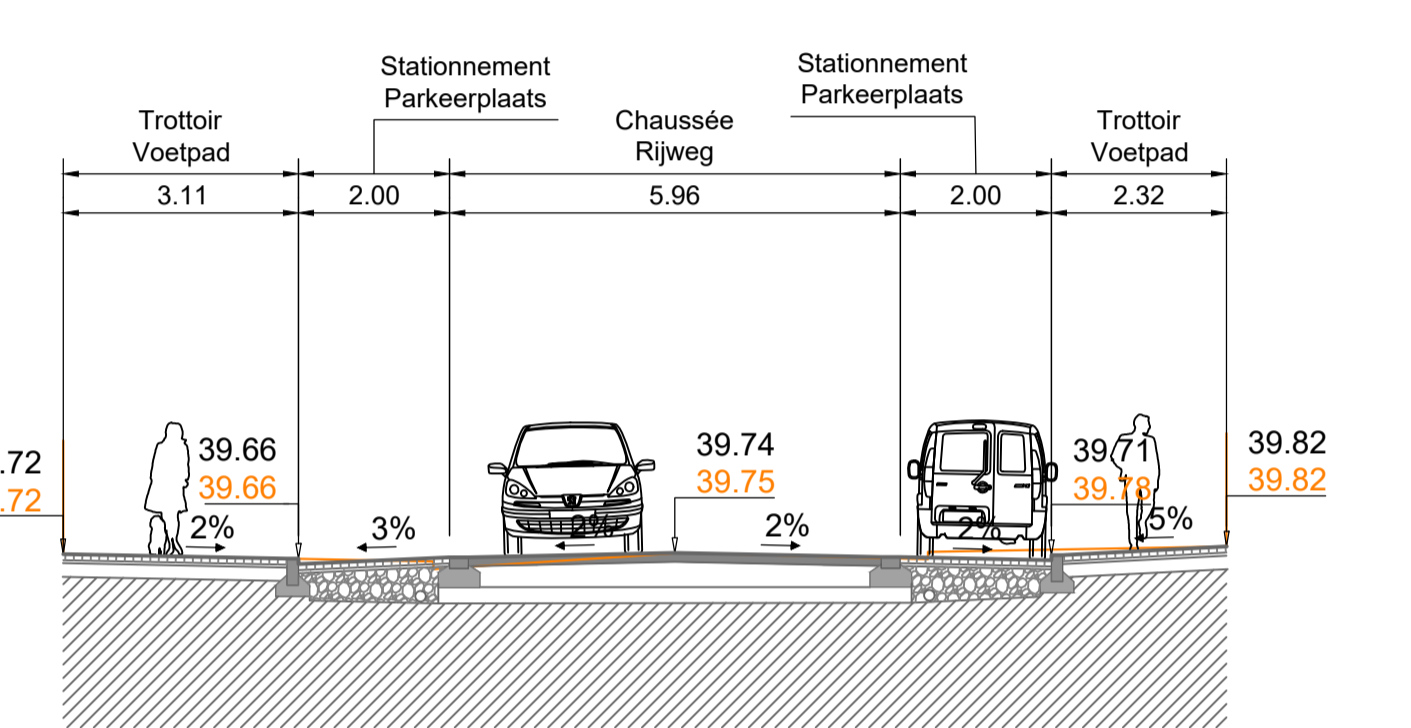


Coupe C - C'
Doorsnede C - C'

Echelle / Schaal : 1/100

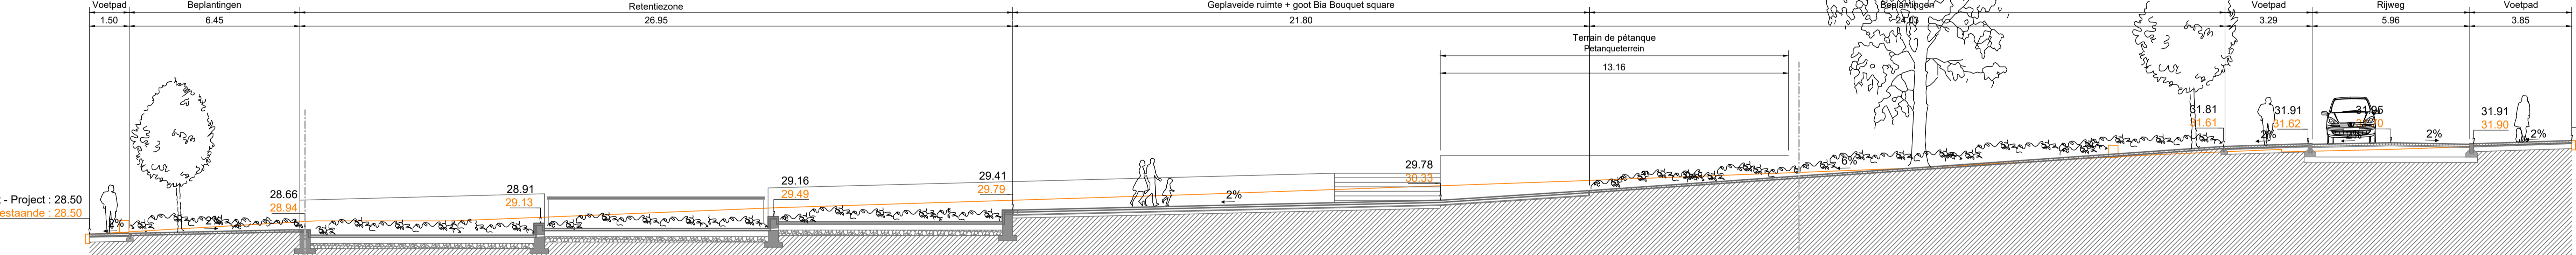


Coupe D - D'
Doorsnede D - D'

Echelle / Schaal : 1/100

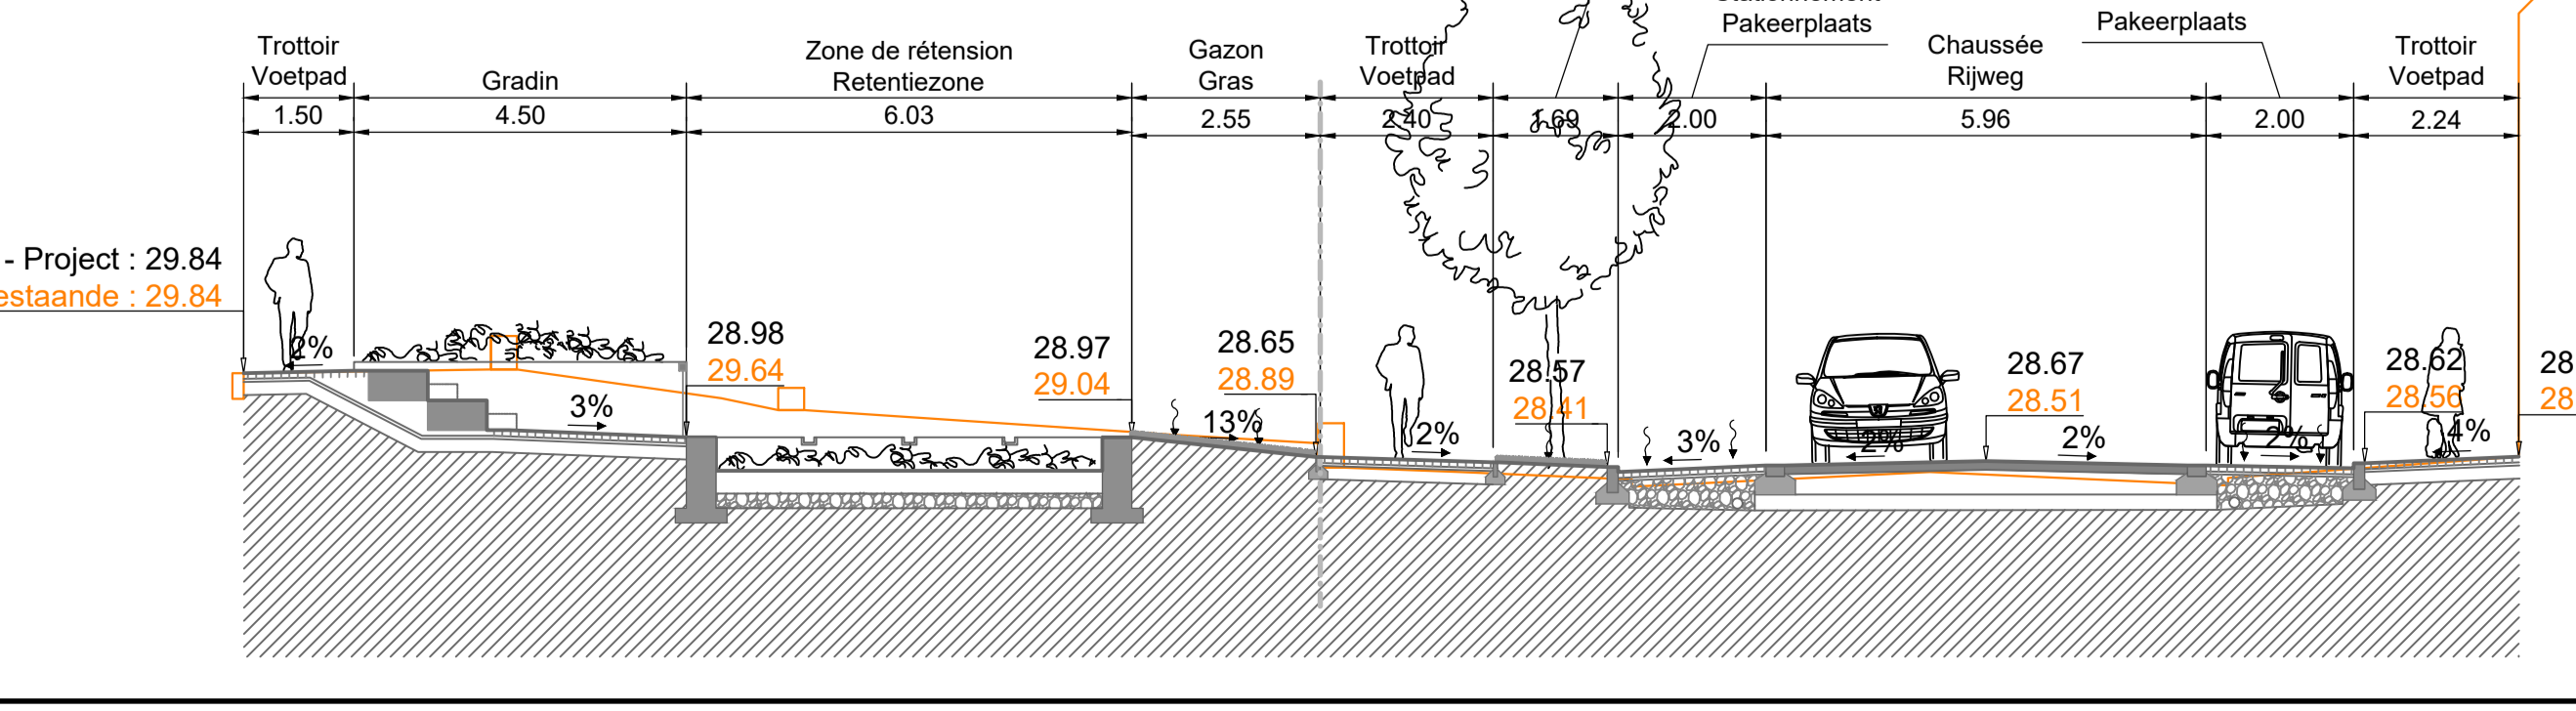


Coupe H - H'
Doorsnede H - H'

Echelle / Schaal : 1/100

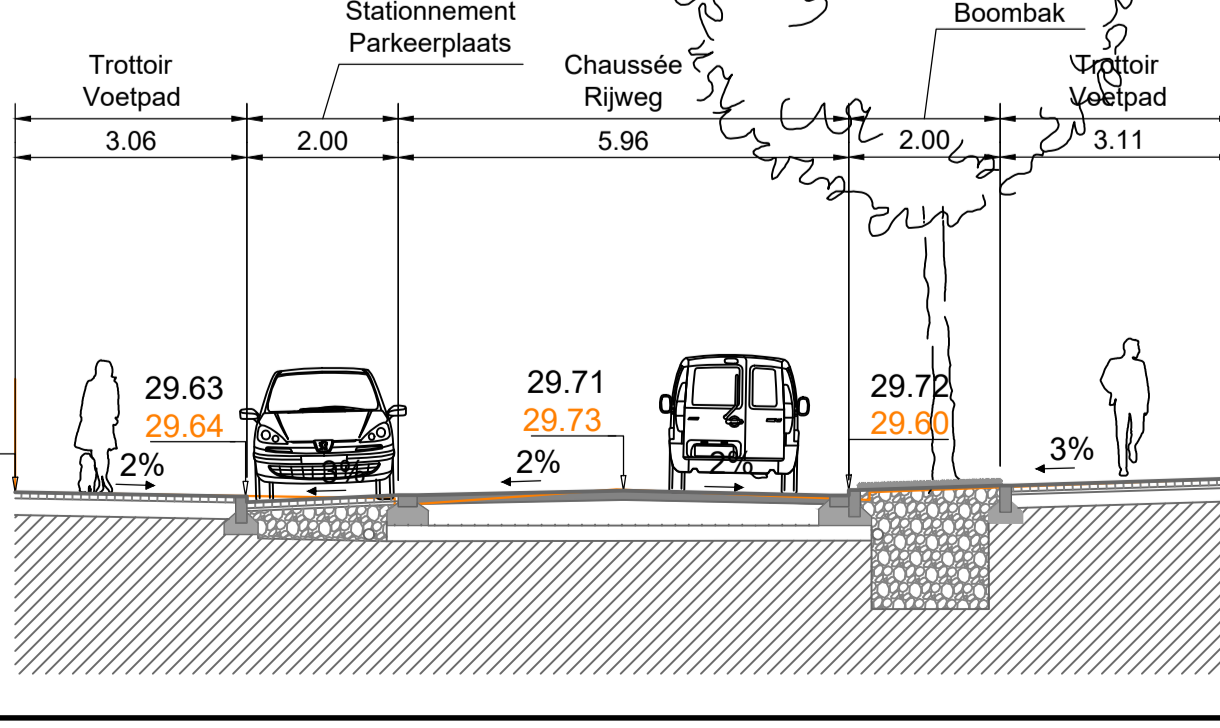

Coupe I - I'
Doorsnede I - I'

Echelle / Schaal : 1/100

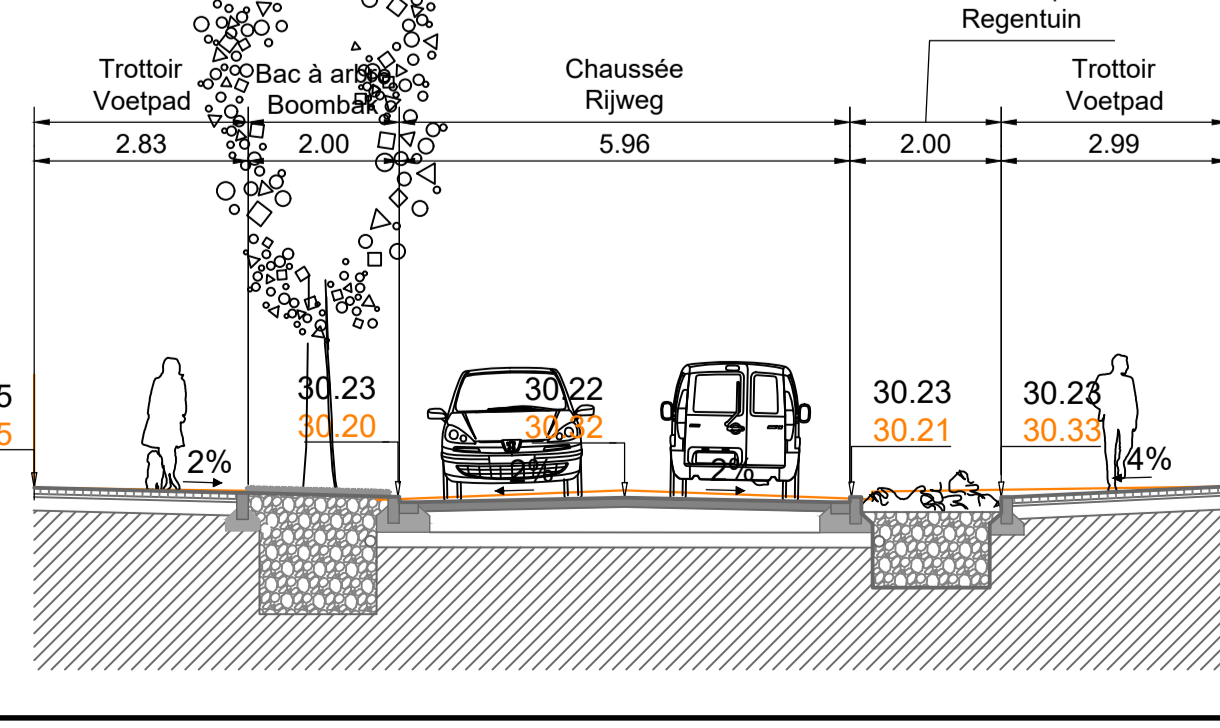

REGION DE BRUXELLES-CAPITALE		BRUSSELS HOOFDSTEDELIJK GEWEST	
COMMUNE DE FOREST		GEMEENTE VORST	
Réalénagement des voiries		Inrichting van de openbare ruimte	
Kersbeek, Bempt et Verrerie		Kersbeek, Bempt en Glasblazerij	
Situation projetée : Coupes Ontworpen toestand : Doorsnede			
MAITRE DE L'OUVRAGE - BOUWHEER COMMUNE DE FOREST - GEMEENTE VORST Travaux publics - Openbare werken Urbanisme - Stedenbouw Rue du Curé 2 - 1190 BRUXELLES Pastoortstraat, 2 - 1190 BRUSSEL Tél. 02 370 22 11 - F 02 370 22 13		L'AUTEUR DE PROJET - PROJECTONTWERPER INGENIEUR EN ENERGIE - ENVIRONNEMENT ET TECHNIQUES SPECIALES MATRI S. BREELS M. HOEBEN	
Par le Collège : La Secrétaire communale Voorzitter het College De Gemeentesecretaris		Pour le Bourgmestre : L'Echevin Délégué Voorz. de Burgemeester : De Afgevaardigde Schepenen	
Pour le Bourgmestre : L'Echevin Délégué Voorz. de Burgemeester : De Afgevaardigde Schepenen		CONSEILS ET ETUDES EN ENVIRONNEMENT ESPACE PUBLIC, PAYSAGE, TERRITOIRE & MOBILITE agora F. VANHALE P. LORAND	
PHASE - FASE Permis d'urbanisme Stedenbouwkundige vergunning			
MODIFICATIONS - WIJZIGINGEN A Remarque Commune / Gemeente Opmerkingen 3/09/2018 B Concertation publique PU / Openbare overleg -SV 02/07/2018 C D			
ECHELLE / SCHAAL 1/100	DATE / DATUM 15/03/2018	FILENAME G:\2017-2018\2018_Voorz. Forest CAD\2018_Voorz. 150318	INDICE A B C D
		PLAN No / Nr 108	