


Légende - Verklaring

	Limite d'intervention Interventie grens		Revêtement : dalles 30/30 Bekleding : dalen 30/30		Signalisation routière Wegsignalisatie
	Bâtiment - Gebouw		Revêtement : dolomie / gravier Bekleding : dolomiet / grind		Parcmètre - Parkeermeter
	Mur - Muur		Revêtement : asphalte Bekleding : asfalt		Poteau d'éclairage Verlichtingspaal
	Bordures - Kanstenen		Gazon / plantation Gras / beplanting		Poubelle - Vuilnisbak
	Filets d'eau - Watergoten		Courbe de niveau - Hoogtelijn		Arbre conservé / supprimé Bewaarde / verwijderde boom
	Revêtement : pavés bétons Bekleding : betonstaartstenen		Borne - Merkpaal		Avaloir - Rioolontvanger
	Revêtement : pavés naturels Bekleding : kasseien		Potelet - Paaltje		Taques existantes : égout, eau, gaz, armoire électrique Bestaande deksels : riool, water, gas, elektrische kast

Arbres HT - Bomen HT

Ag	<i>Alnus glutinosa</i>
Ap	<i>Acer platanoides</i>
Bp	<i>Betula pendula</i>
Cb	<i>Carpinus betulus</i>
CbF	<i>Carpinus betulus 'Fastigiata'</i>
Cc	<i>Corylus colurna</i>
P	<i>Prunus sp.</i>
PcN	<i>Prunus cerasifera 'Nigra'</i>

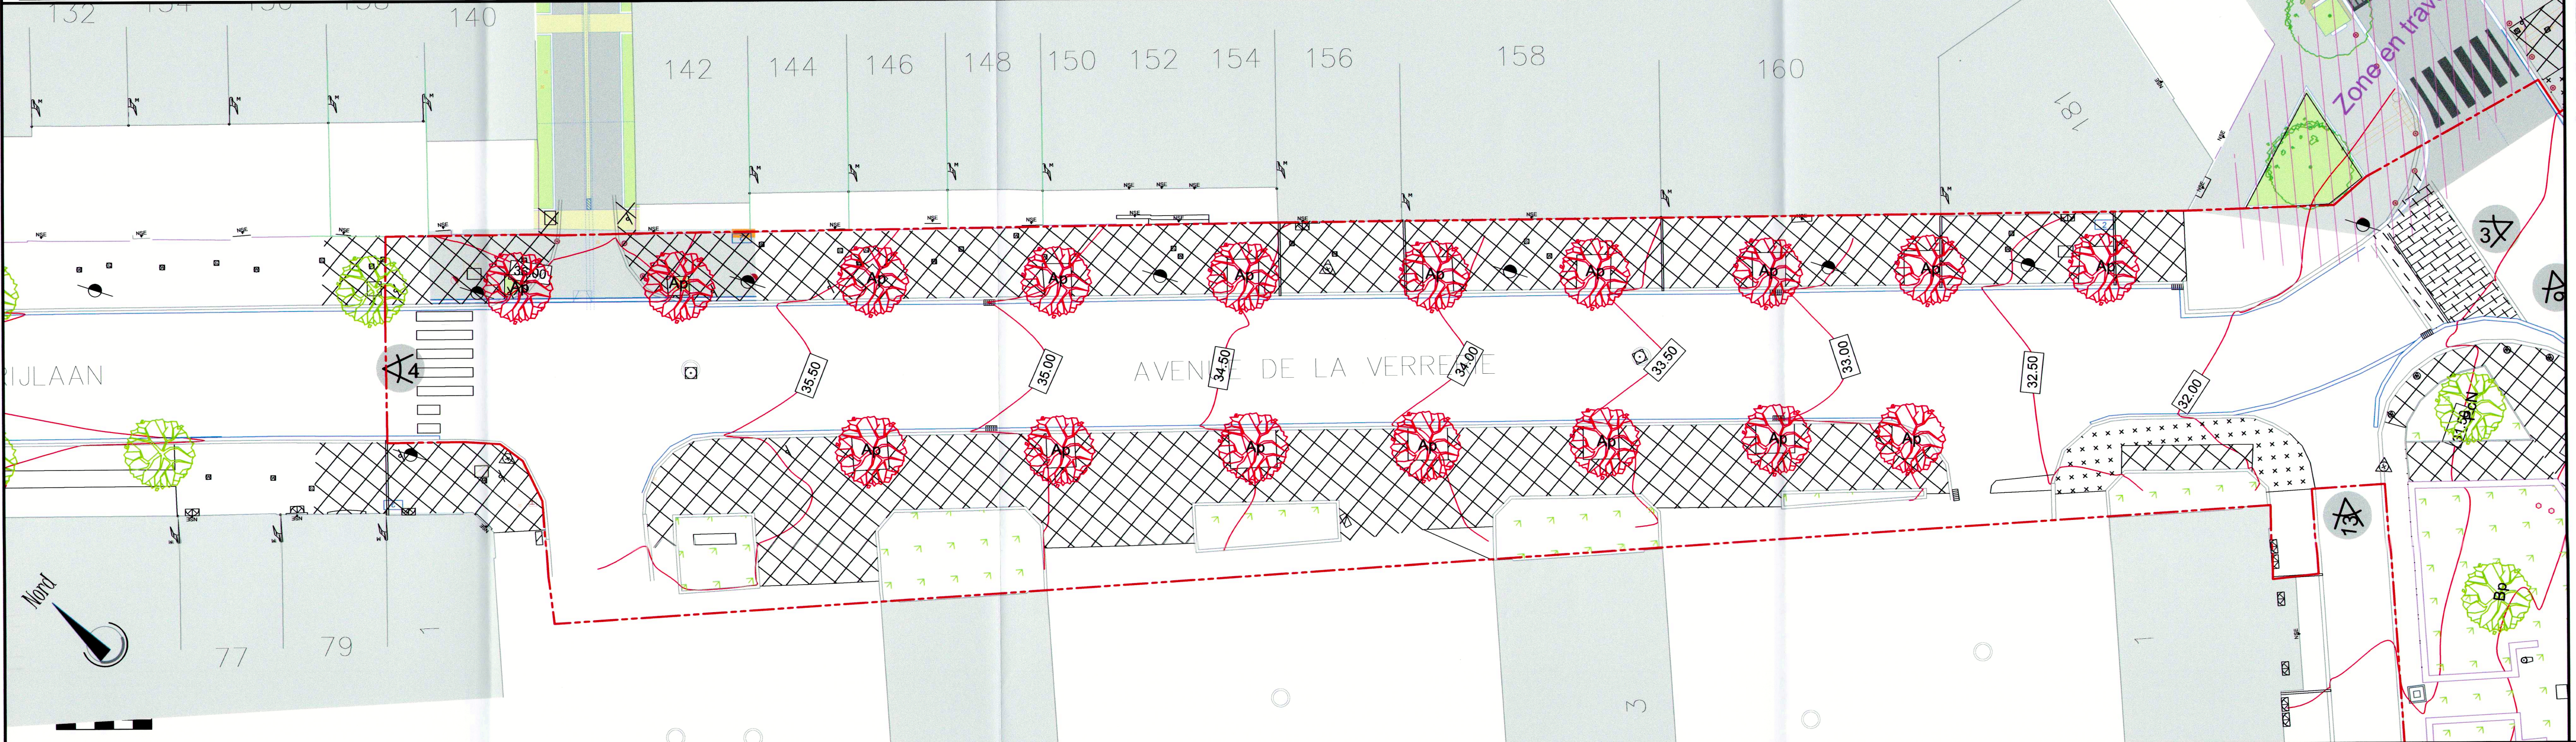

REGION DE BRUXELLES-CAPITALE	BRUSSELS HOOFDSTEDELIJK GEWEST
COMMUNE DE FOREST	GEMEENTE VORST

Réaménagement des voiries	Inrichting van de openbare ruimte
Kersbeek, Bempt et Verrerie	Kersbeek, Bempt en Glasblazerij

Situation existante : Avenue de la Verrerie Bestaande toestand : Glasblazerijlaan

MAITRE DE L'OUVRAGE - BOUWHEER

COMMUNE DE FOREST - GEMEENTE VORST
Travaux publics - Openbare werken
Urbanisme - Stedenbouw

Rue du Curé, 2 - 1190 BRUXELLES
Pastoorstraat, 2 - 1190 BRUSSEL
Tél. 02 370 22 11 - F 02 370 22 13

L'AUTEUR DE PROJET - PROJECTONTWERPER

INGENIERIE EN ENERGIE, ENVIRONNEMENT
ET TECHNIQUES SPECIALES

MATRIciel

S. BREELS M. HOVERTIN

Place de l'université, 25 - 1348 Louvain-la-Neuve
Tel 01604 15 70 - Fax 01604 15 60

CONSEILS ET ETUDES EN ENVIRONNEMENT,
ESPACE PUBLIC, PAYSAGE, TERRITOIRE & MOBILITE

agora

Rue Montigny aux Armes, 25 - 1050 Bruxelles
Engelenbergstraat, 25 - 1050 Brussel
T +32 2 719 15 55 - F +32 2 719 22 75
agora@agora-urba.be - www.agora-urba.be

F.X. VAN MAELE P. LORAND

Pour le Collège :
La Secrétaire
communale
Voor de College :
De Gemeentesecretaris

Pour le Bourgmestre :
L'Echevin Délégué
Voor de Burgemeester
Schepenen

Pour le Bourgmestre :
L'Echevin Délégué
Voor de Burgemeester
Schepenen

Betty Moens
Jean-Claude Englebort
Marc Loewenstein

PHASE - FASE

**Permis d'urbanisme
Stedenbouwkundige vergunning**

MODIFICATIONS - WIJZIGINGEN	
A	Remarques Commune / Gemeente Opmerkingen 30/03/2018
B	
C	
D	

ECHELLE / SCHAAAL	DATE / DATUM	FILENAME	INDICE	PLAN No / Nr
1/200	15/03/2018	G:\3501-40003892_Voires_Forest\CAO [Work]\PU3892-PU-Site.dwg	A B C D	002