


# Légende

- Limite d'intervention
- Interventie grens
- Courbe de niveau - Hoogtelijn
- Bâtiment - Gebouw
- Limite cadastrale - Kadastergrens
- Bordures béton type IC2
- Kanstenen uit beton type IC2
- Bordures béton type ID4
- Kanstenen uit beton type ID4
- Filets d'eau - Watergoten
- Pourtour zone de rétention : béton
- Omtrek retentiezone : beton
- Mur soutènement en gabion + banquette
- Schanskorf keermuur + zitbank
- Caniveau + gravier ou grille
- Goot + grind ou rooster
- Chaussée : asphalte
- Rijweg : asfalt
- Trottoir : pavés béton
- Voetpad : betonstraatstenen
- Trottoir : pavés pierre naturelle sciées
- Voetpad :
- Stationnement : pavés béton drainant
- Parkeerplaats : drainerende betonstaartstenen
- Jardin de pluie ou zone de rétention
- Regentuin of retentiezone
- Plantation - Beplanting
- Gazon - Gras
- Haie - Haag
- Plateau : pavés béton + rampe préfabriquée
- Verkeersplateau : betonstraatstenen
- + geprefabriceerde helling
- Terrain de pétanque
- Petanqueterein
- Bulle à verre - Gasbak
- Entrée garage - Ingang garage
- Arbre **conservé** / planté
- Bewaarde** / beplante boom
- Avaloir connecté / déconnecté
- Rioolontvanger aangesloten / losgekoppeld
- Luminaire - Armatuur
- Drains + regards d'inspection
- Draineerbuizen + inspectieputten
- Conduite séparative + chambres de visite
- Gescheiden leiding + inspectieputten
- Taques existantes : égout, eau, gaz, armoire électrique
- Bestaande deksels : riool, water, gas, elektrische kast

- ### Arbres HT - Bomen HT
- AcE *Acer campestre 'Eko Effen'*
  - AcQ *Acer campestre 'Queen Elizabeth'*
  - AgP *Alnus glutinosa 'Pyramidalis'*
  - CbA *Carpinus betulus 'A. Beeckman'*
  - Cma *Cornus mas*
  - Cmo *Crataegus monogyna*
  - CmP *Crataegus x media 'Pauls Scarlet'*
  - PaP *Prunus avium 'Plena'*
  - Tb *Taxus baccata (taillé)*
- Existant
- Ag *Alnus glutinosa*
  - Ap *Acer platanoides*
  - Bp *Betula pendula*
  - CbF *Carpinus betulus 'Fastigiata'*
  - Cc *Corylus collurna*
  - P *Prunus sp.*
  - PcN *Prunus cerasifera 'Nigra'*

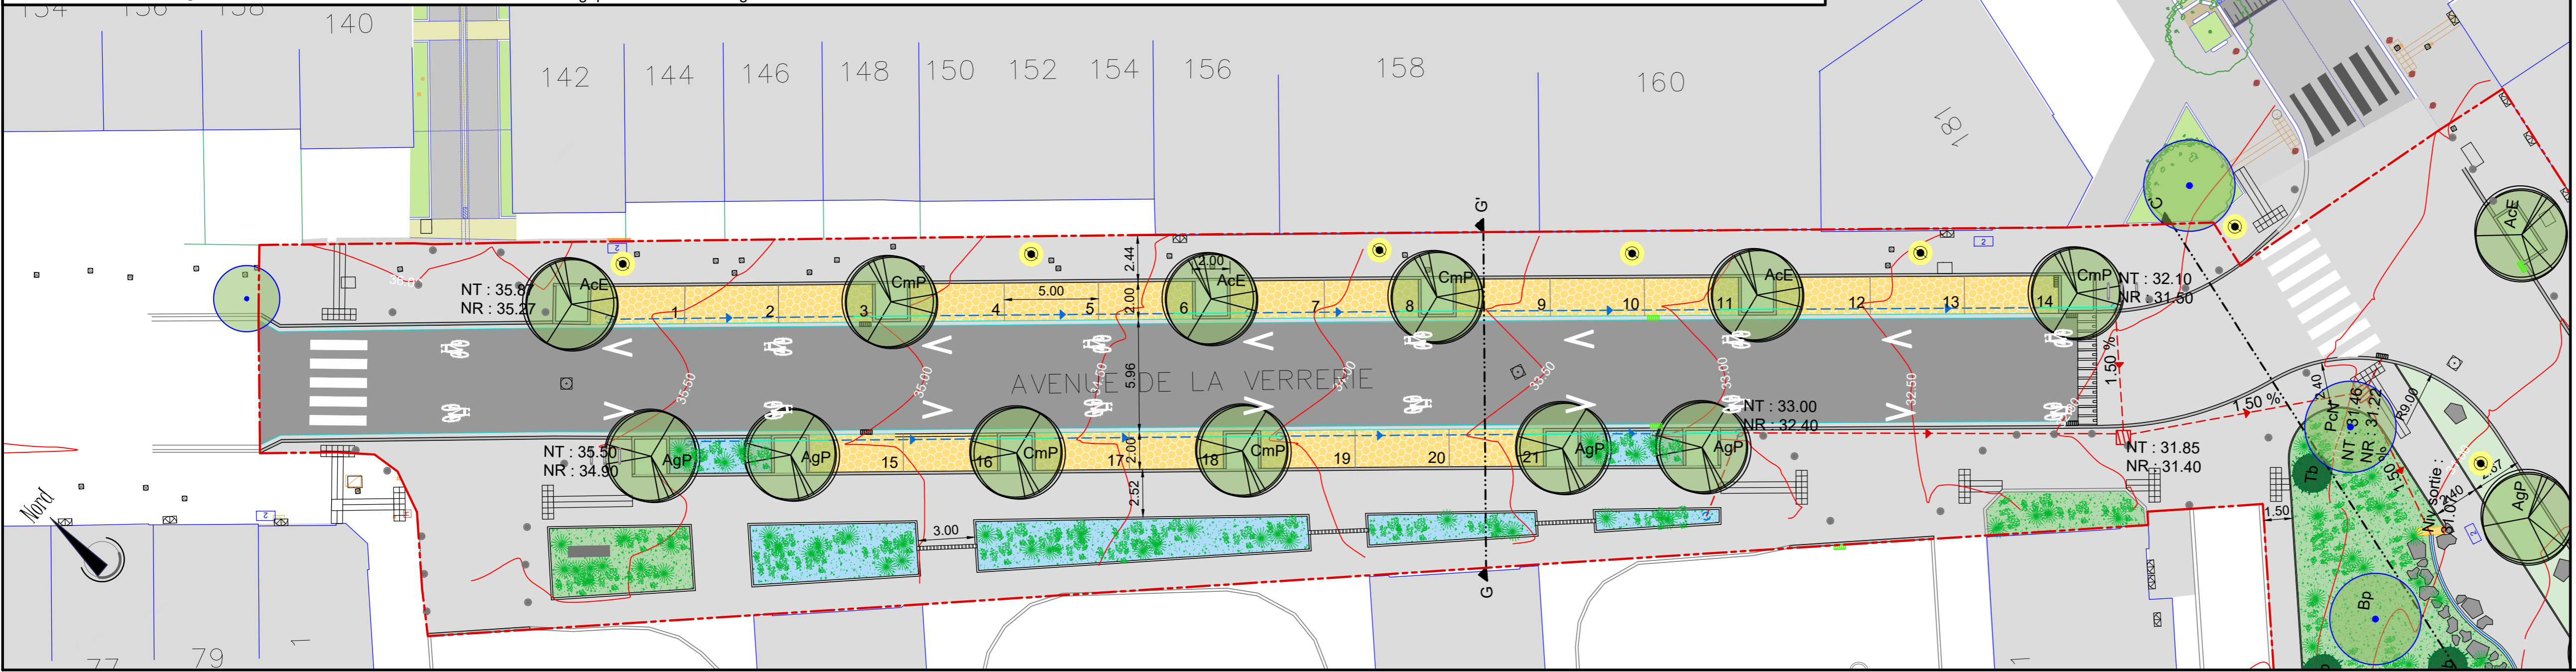

REGION DE BRUXELLES-CAPITALE  
**COMMUNE DE FOREST**

BRUSSELS HOOFDSTEDELIJK GEWEST  
**GEMEENTE VORST**

Réaménagement des voiries  
**Kersbeek, Bempt et Verrerie**

Inrichting van de openbare ruimte  
**Kersbeek, Bempt en Glasblazerij**

Situation projetée : Avenue de la Verrerie  
 Ontworpen toestand : Glasblazerijlaan

MAITRE DE L'OUVRAGE - BOUWHEER

COMMUNE DE FOREST - GEMEENTE VORST  
 Travaux publics - Openbare werken  
 Urbanisme - Stedenbouw

Rue du Curé, 2 - 1190 BRUXELLES  
 Pastoorstraat, 2 - 1190 BRUSSEL  
 Tél. 02 370 22 11 - F 02 370 22 13

L'AUTEUR DE PROJET - PROJECTONTWERPER

INGENIERIE EN ENERGIE, ENVIRONNEMENT  
 ET TECHNIQUES SPECIALES

**MATRI**  
 S. BREELS M. HOVERTIN

Place de l'Université, 25 - 1348 Louvain-la-Neuve  
 Tél : 01024.15.70 - Fax : 01024.15.60

CONSEILS ET ETUDES EN ENVIRONNEMENT,  
 ESPACE PUBLIC, PAYSAGE, TERRITOIRE & MOBILITE

**agora**  
 F.X. VAN MAELE P. LORAND

Par le Collège :  
 La Secrétaire communale  
 Vanwege het College :  
 De Gemeentesecretaris

Pour le Bourgmestre :  
 L'Echevin Délégué  
 Voor de Burgemeester :  
 De Afgevaardigde Schepen

Pour le Bourgmestre :  
 L'Echevin Délégué  
 Voor de Burgemeester :  
 De Afgevaardigde Schepen

B. Moens J.C. Englebort M. Loewenstein

PHASE - FASE  
**Permis d'urbanisme**  
**Stedenbouwkundige vergunning**

MODIFICATIONS - WIJZIGINGEN

A	Remarques Commune / Gemeente Opmerkingen	30/03/2018
B	Concertation publique PU / Openbare overleg -SV	02/07/2018
C		
D		

ECHELLE / SCHAAL	DATE / DATUM	FILENAME	INDICE	PLAN No / Nr
1/200	15/03/2018	G:\3501-4000\3892_Voires_Forest\CAO\3892-plan_projet.dwg	A B C D	102