
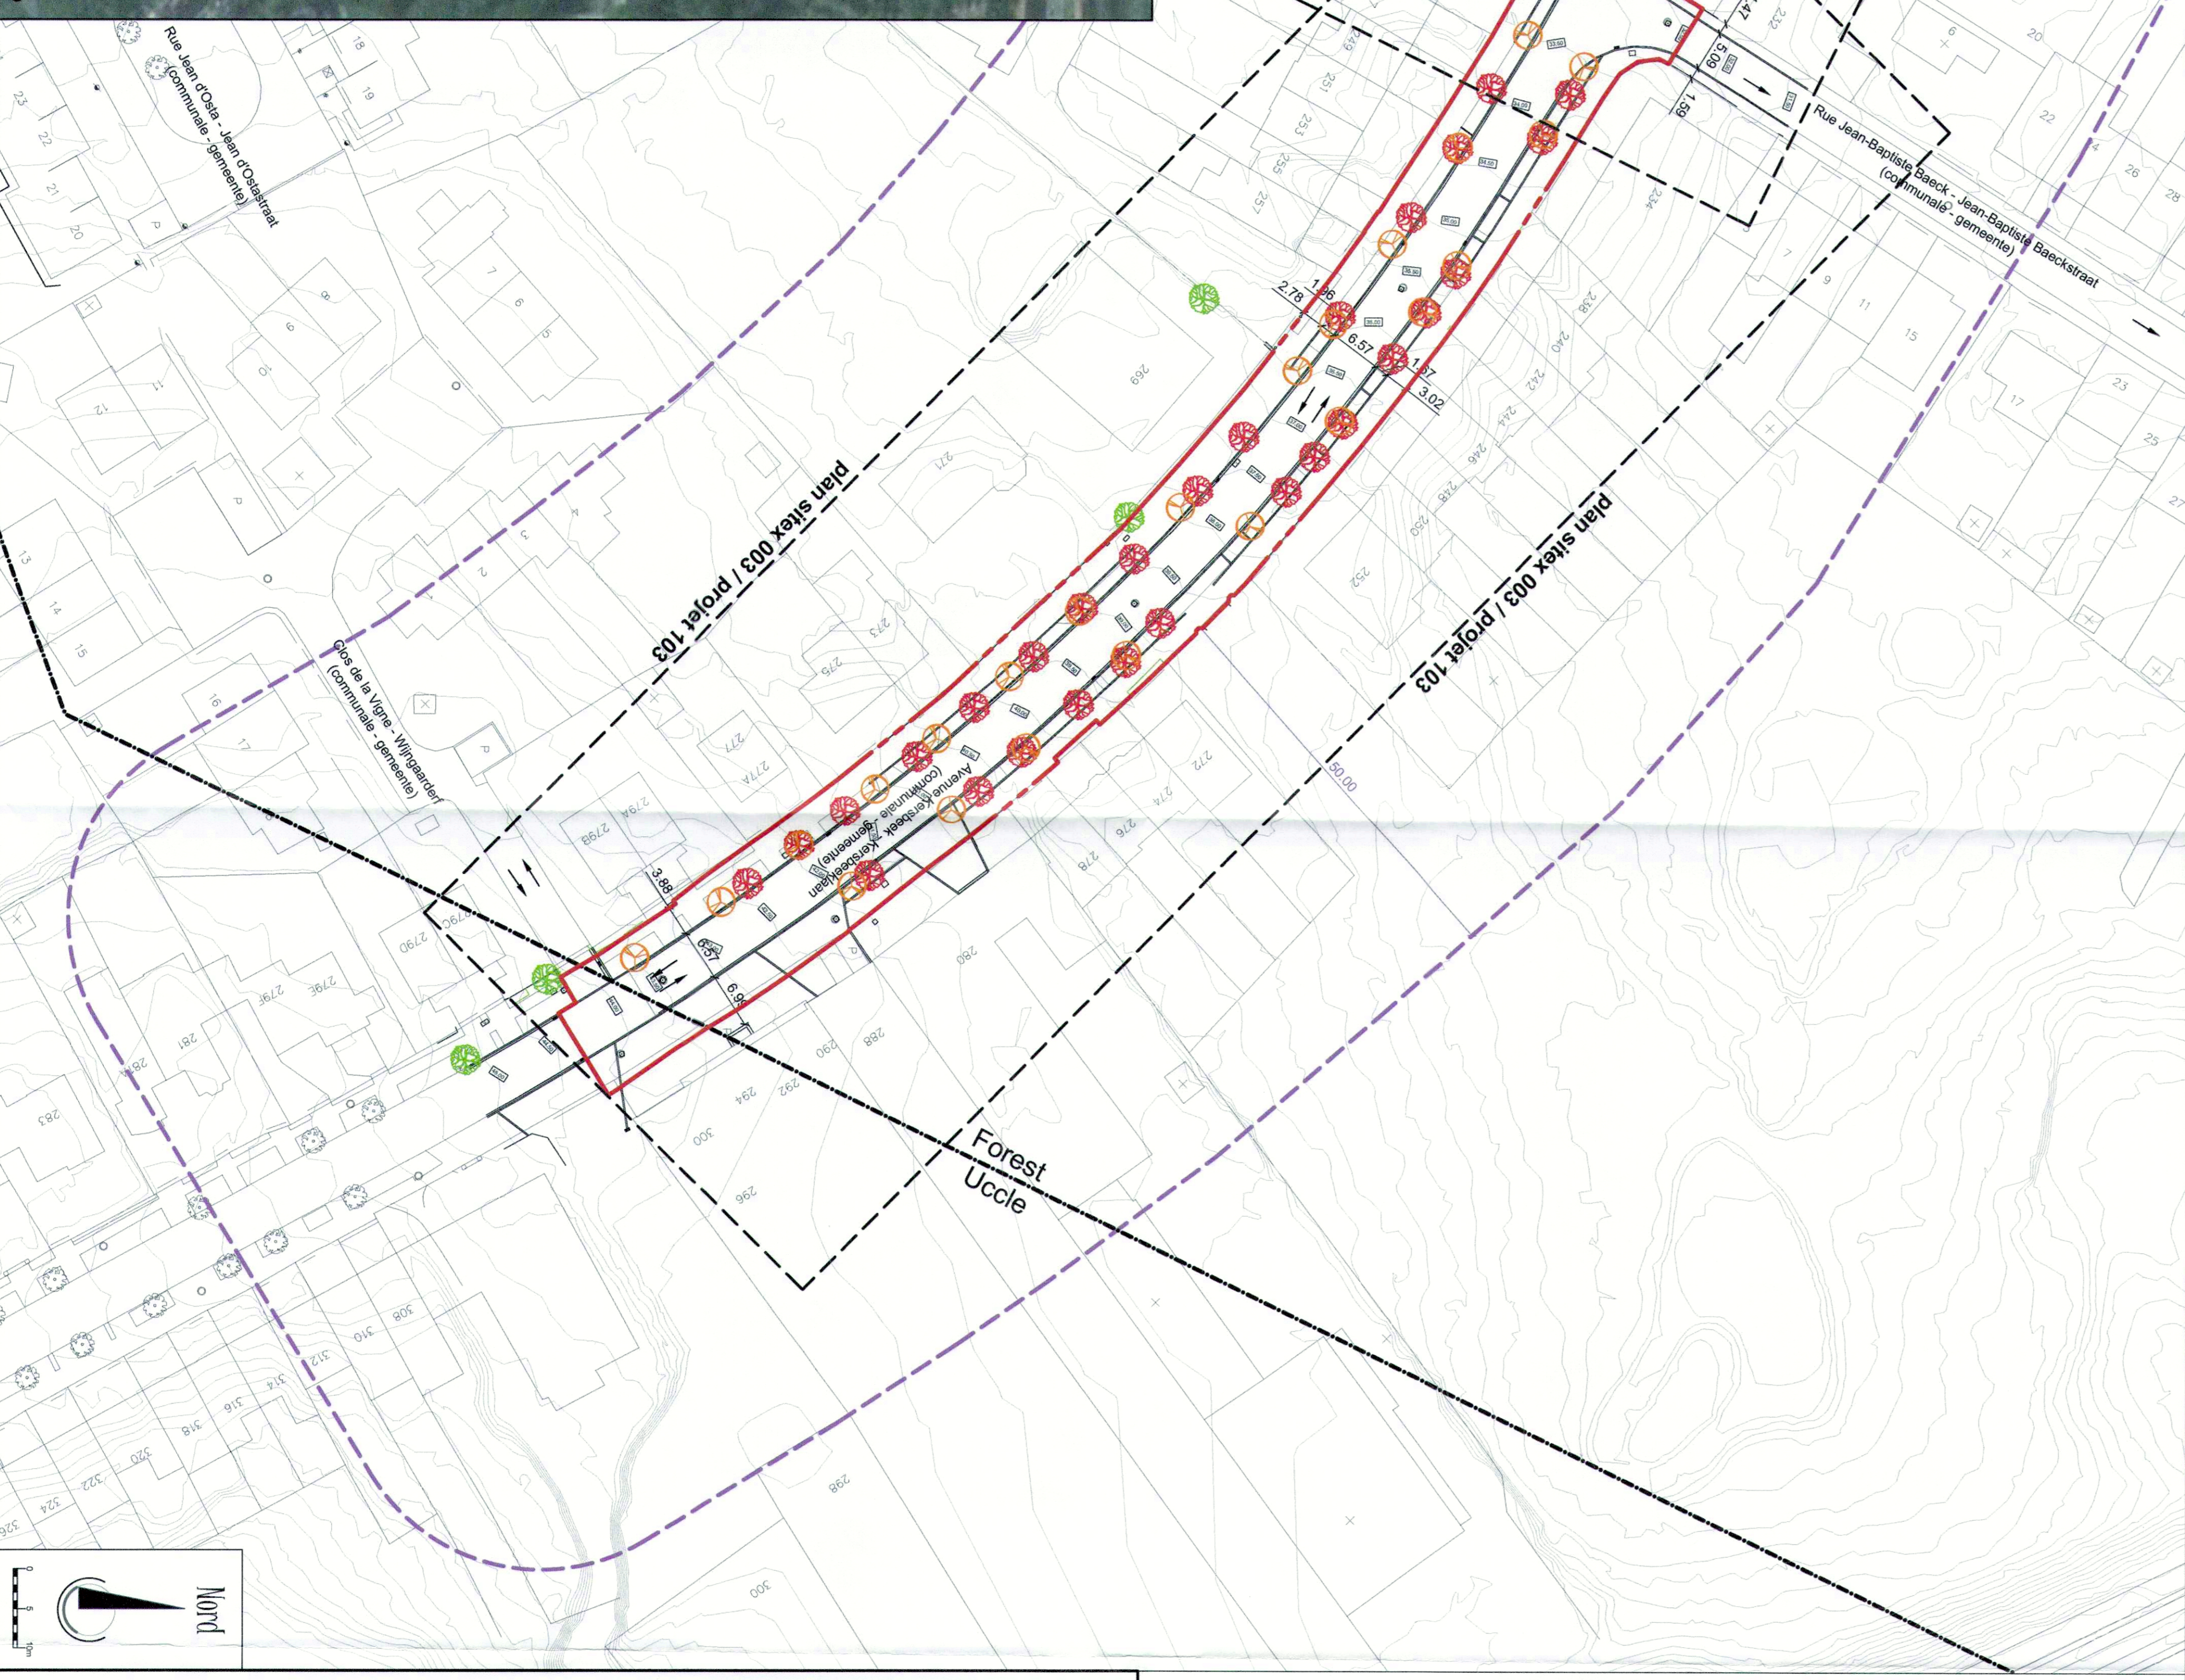
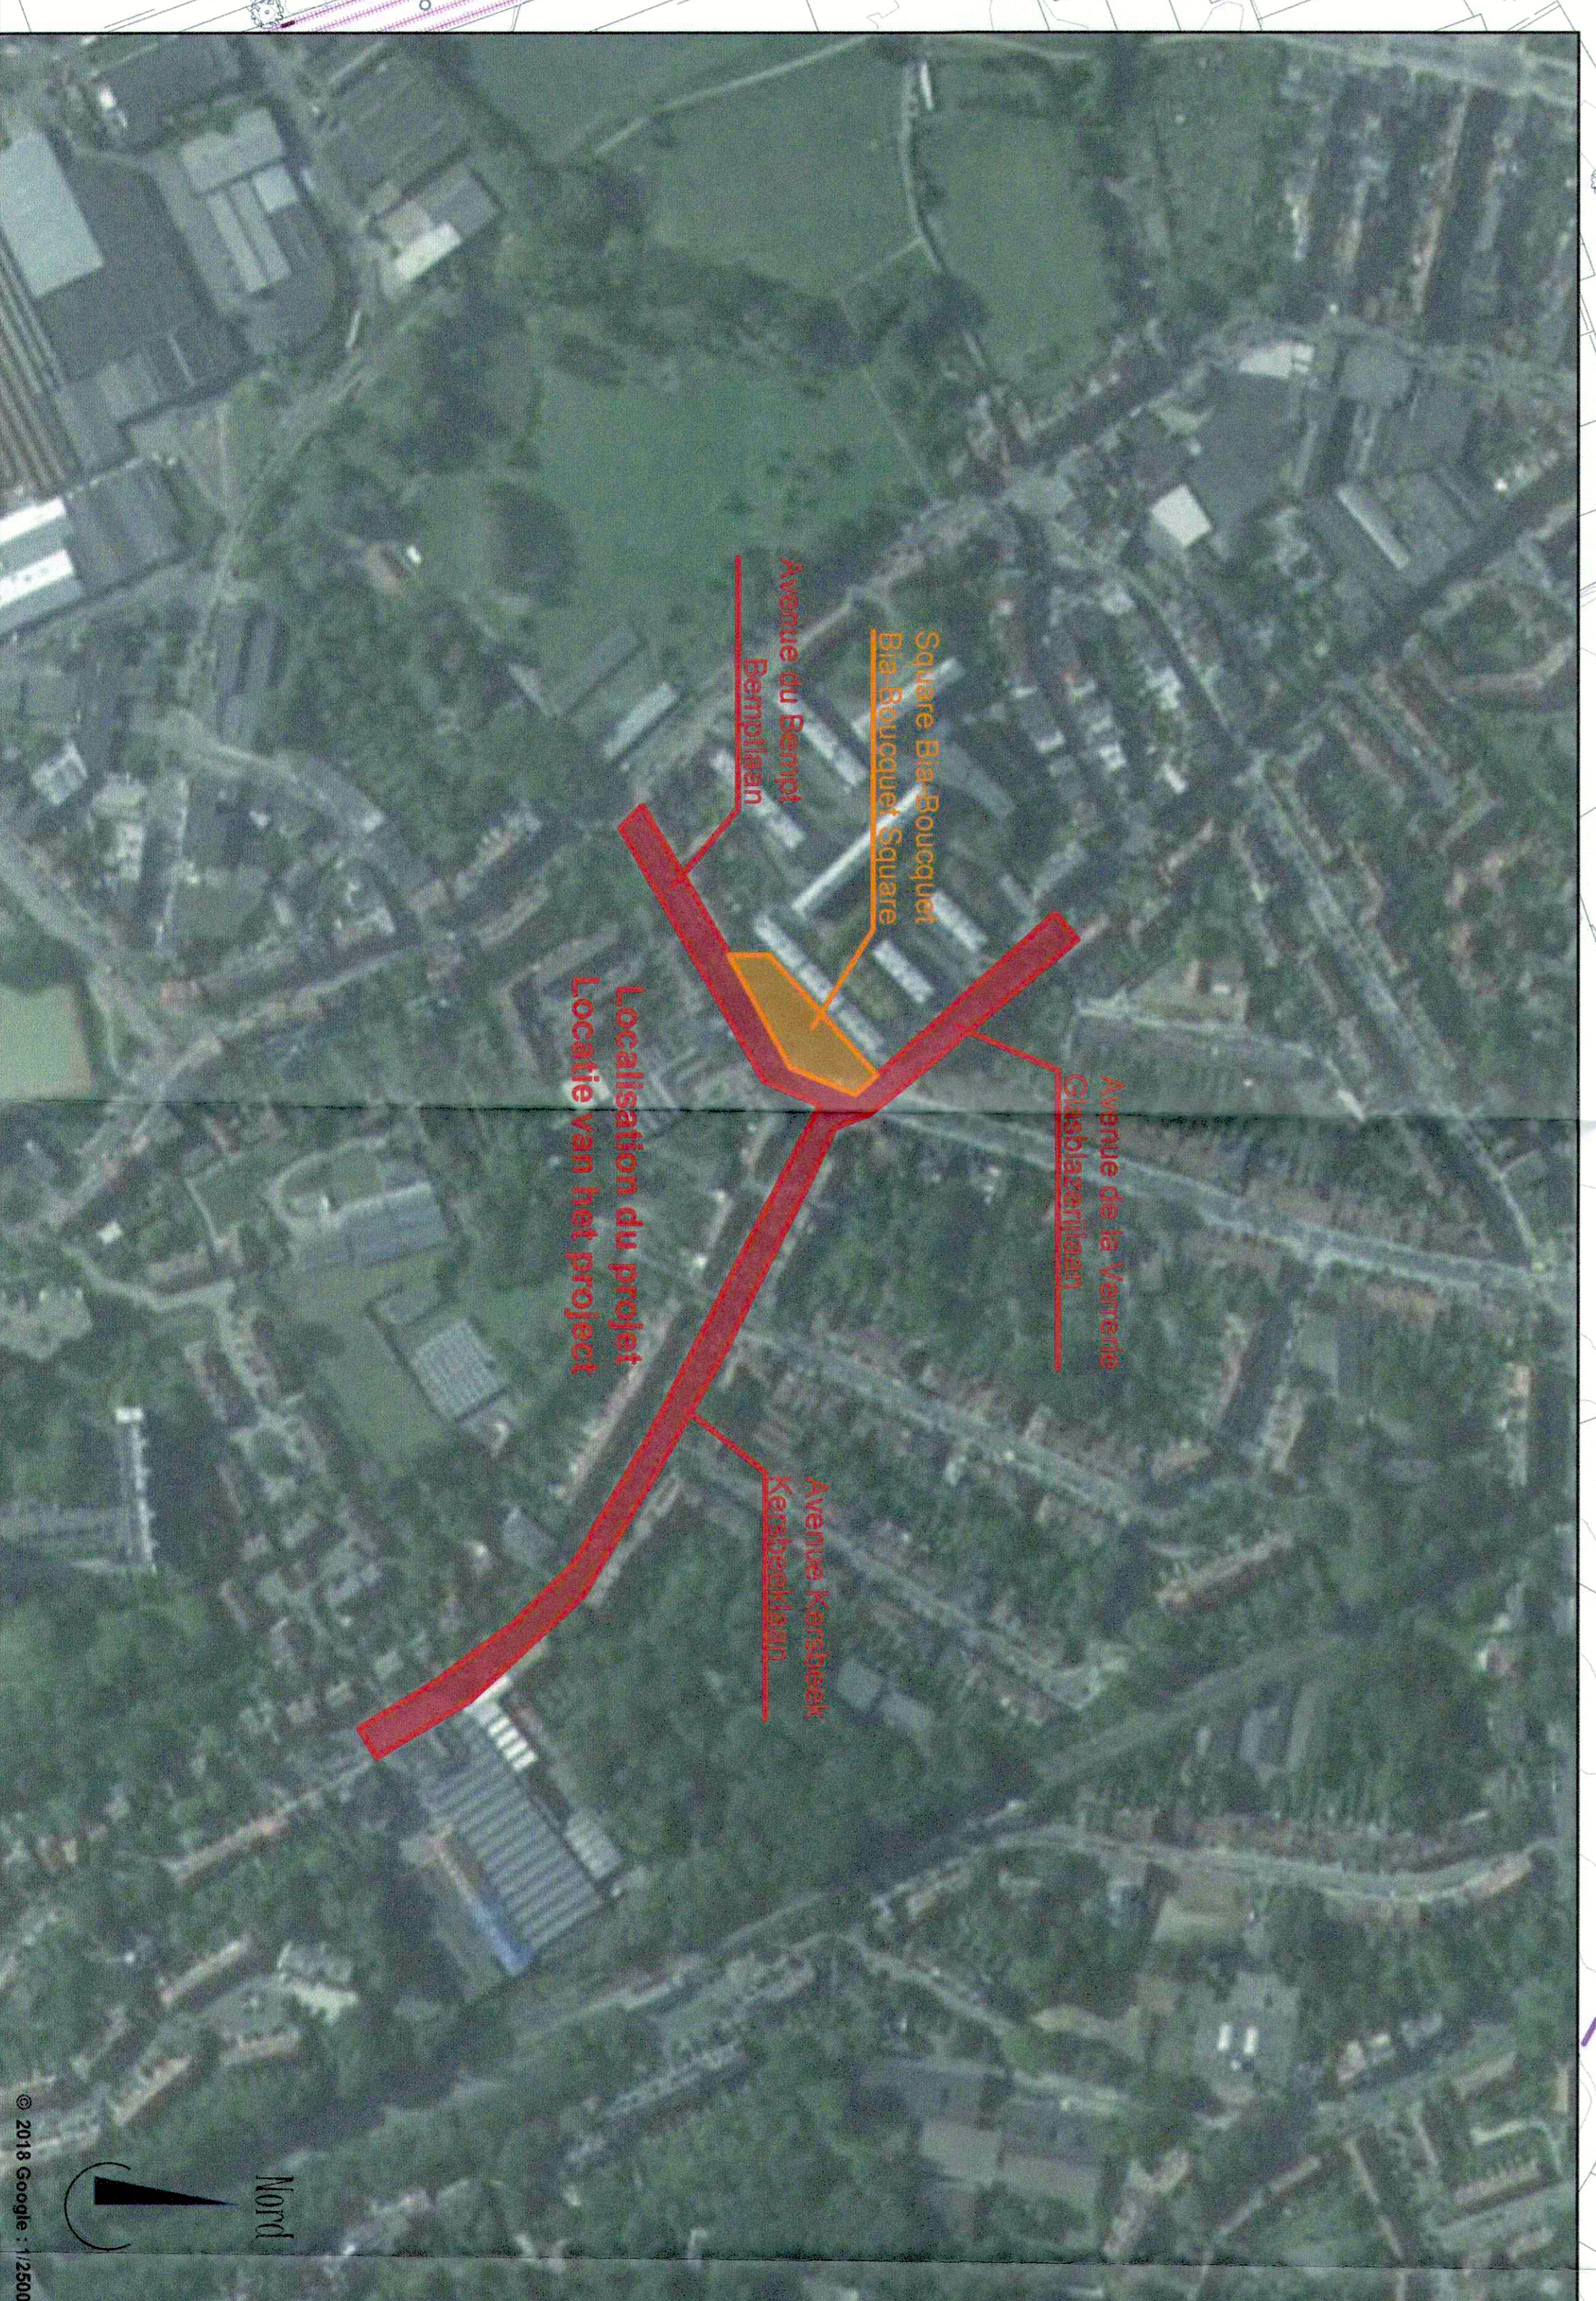


- Légende - Verklaring**
- Unité d'opération
Interventions grès
 - Couche de niveau - Hoogteplan
 - Arbre conservé - Bewaard boom
 - Arbre supprimé - Verwijderde boom
 - Arbre planté - Beplante boom

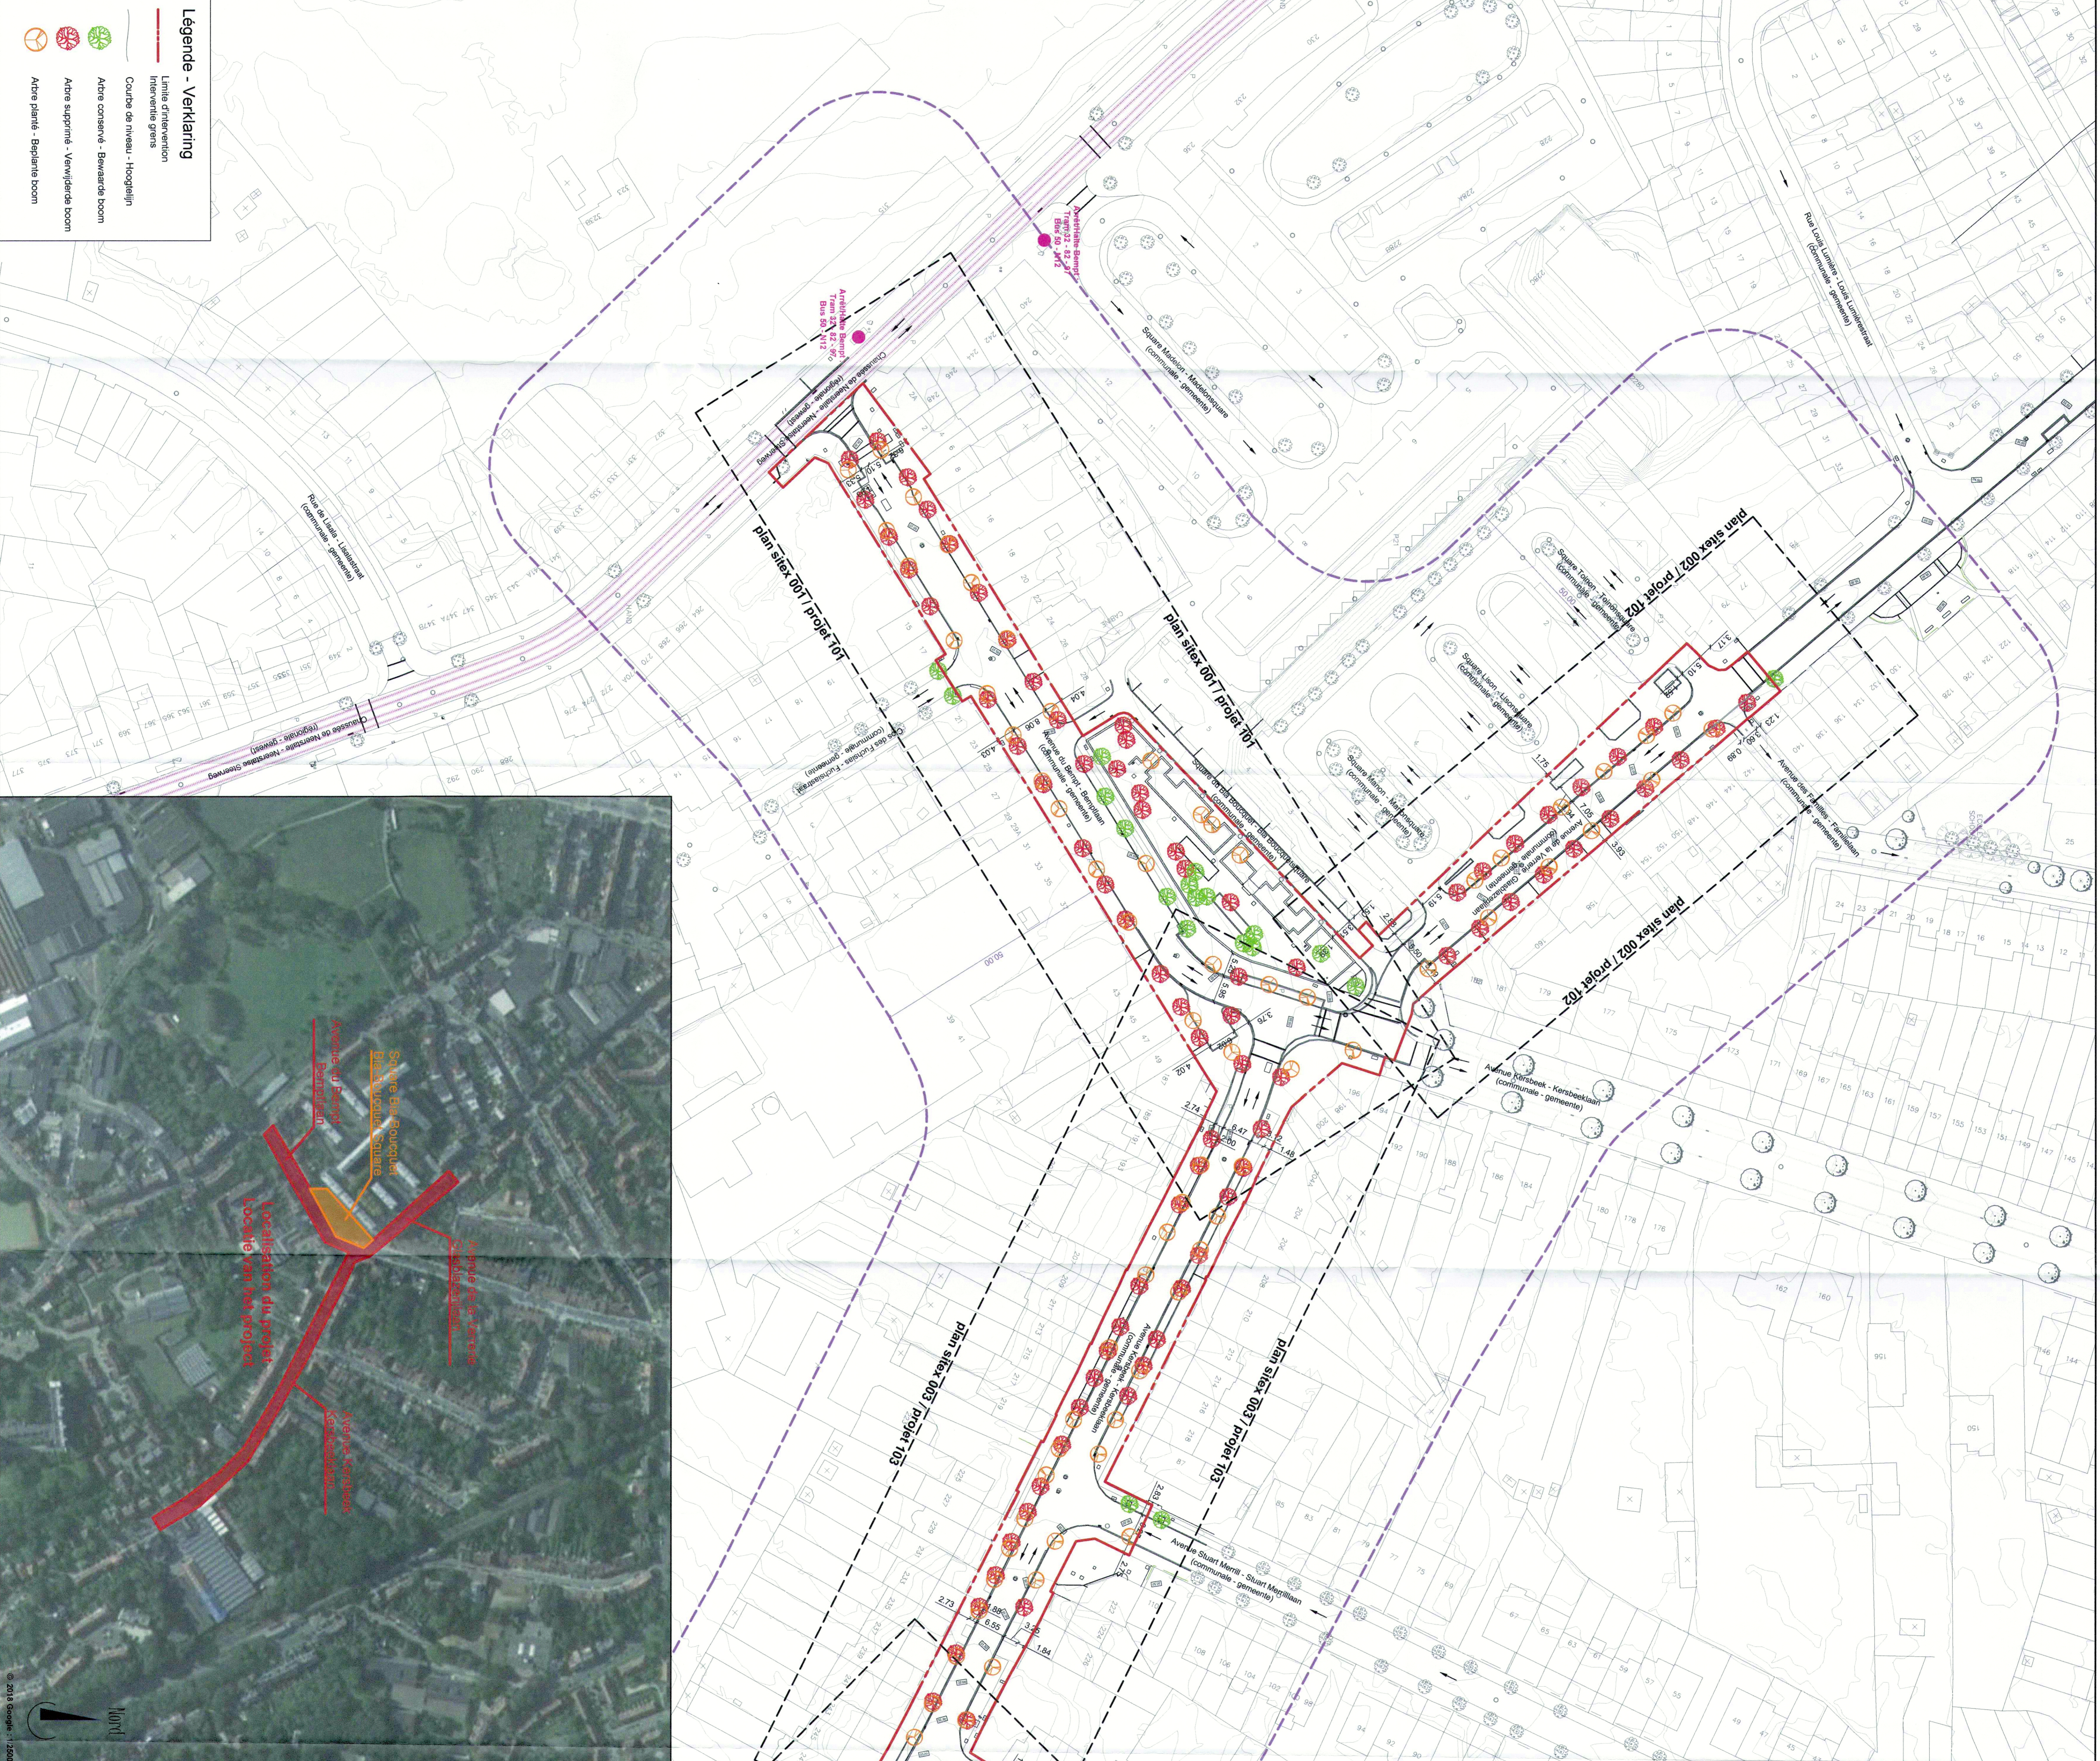

**REGION DE BRUXELLES CAPITALE
COMMUNE DE FOREST**

**BRUXELLES HOOPDSTEDELIJK GEMEEST
GEMEENTE VOORST**

Reamangement des voiries
Kerkebeek, Bempt et Verreire

inrichting van de openbare ruimte
Kerkebeek, Bempt en Glesbezielen

**Plan d'implantation
Implantatieplan**

1/500
30/03/2018

MAIRIE
COMMUNE DE FOREST
Rue de la Liberté 100
1150 FOREST
Tel: 02 737 21 11 - Fax: 02 737 21 13

AGORA
CONSEIL ET ETUDES D'AMENAGEMENT
Rue de la Liberté 100
1150 FOREST
Tel: 02 737 21 11 - Fax: 02 737 21 13

PHASE - FASE
Permis d'implantation
Stedenbouwkundige vergoeding

MOONFACTING - WISZONZEN

