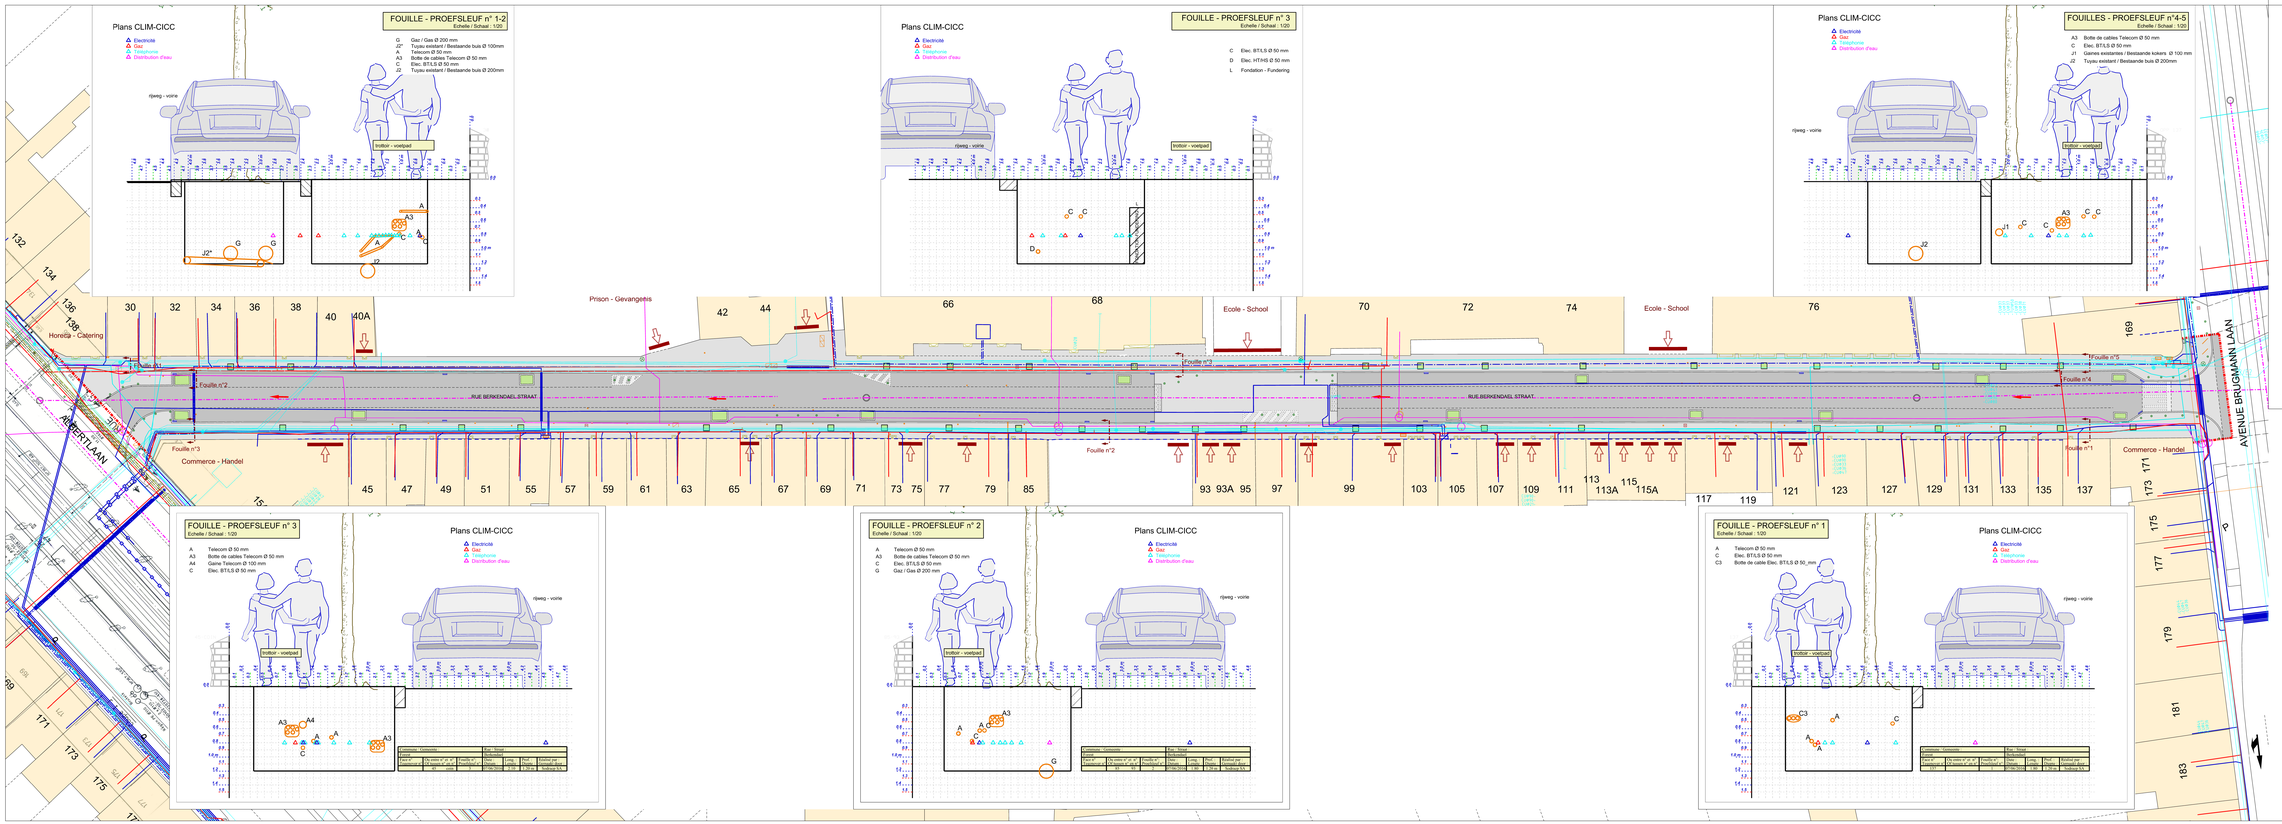

REGION DE BRUXELLES-CAPITALE
BRUSSELS HOOFDSTEDELIJK GEWEST

COMMUNE DE FOREST
GEMEENTE VORST

OPENBARE WERKEN
STEDENBOUW

TRAVAUX PUBLICS
URBANISME

Permis d'Urbanisme
Stedenbouwkundige Vergunning

Réaménagement de voirie
Herinrichting van de wegenis

Rue Berkendael
Berkendaelstraat

Situation existante des impétrants
Bestaande toestand van concessiehouders

Proposé par : Voorgesteld door :	Smicts Y.
Dressé par : Opgemaakt door :	Solfa A.
Dessiné par : Getekend door :	Van Ham A.
Modifié le	Gewijzigd op

A		E	
B		F	
C		G	
D		H	

Par le Collège : Le Secrétaire f.f.,	Pour le Bourgmestre : L'Echevin Délégué,	Pour le Bourgmestre : L'Echevin Délégué,
B. Moens	J.-C. Englebert	M. Loewenstein

DATE : DATUM : 28/06/2016	ECHELLE : SCHAAL : 1/200	PU-PI01-BERK